

ZONENPLAN




FOURTSCHER GEMEINSCHAFT
9542 MÜRSCHWILEN/TIG

Sirnach den 11.09.2015



Inhalt:

- Zonenplan-Tellerrevision vom 20.12.2012, DBU Nr. 99
- Gestaltungsplan Halde II vom 21.12.2012, DBU Nr. 101
- Zonenplan-Änderung Murgtalstrasse vom 03.06.2013, DBU Nr. 33
- Gestaltungsplan Bld vom 20.12.2013, DBU Nr. 92
- Zonenplan-Änderung Rütlistrasse vom 29.04.2014, DBU Nr. 32
- Zonenplan-Änderung Walschacker - Fabrikwiese vom 29.04.2014, DBU Nr. 35
- Arealtbebauungsplan Nord vom 03.11.2014, DBU Nr. 65
- Gestaltungsplan Ochsen vom 03.11.2014, DBU Nr. 66
- Gestaltungsplan Waldegg vom 16.01.2015, DBU Nr. 4

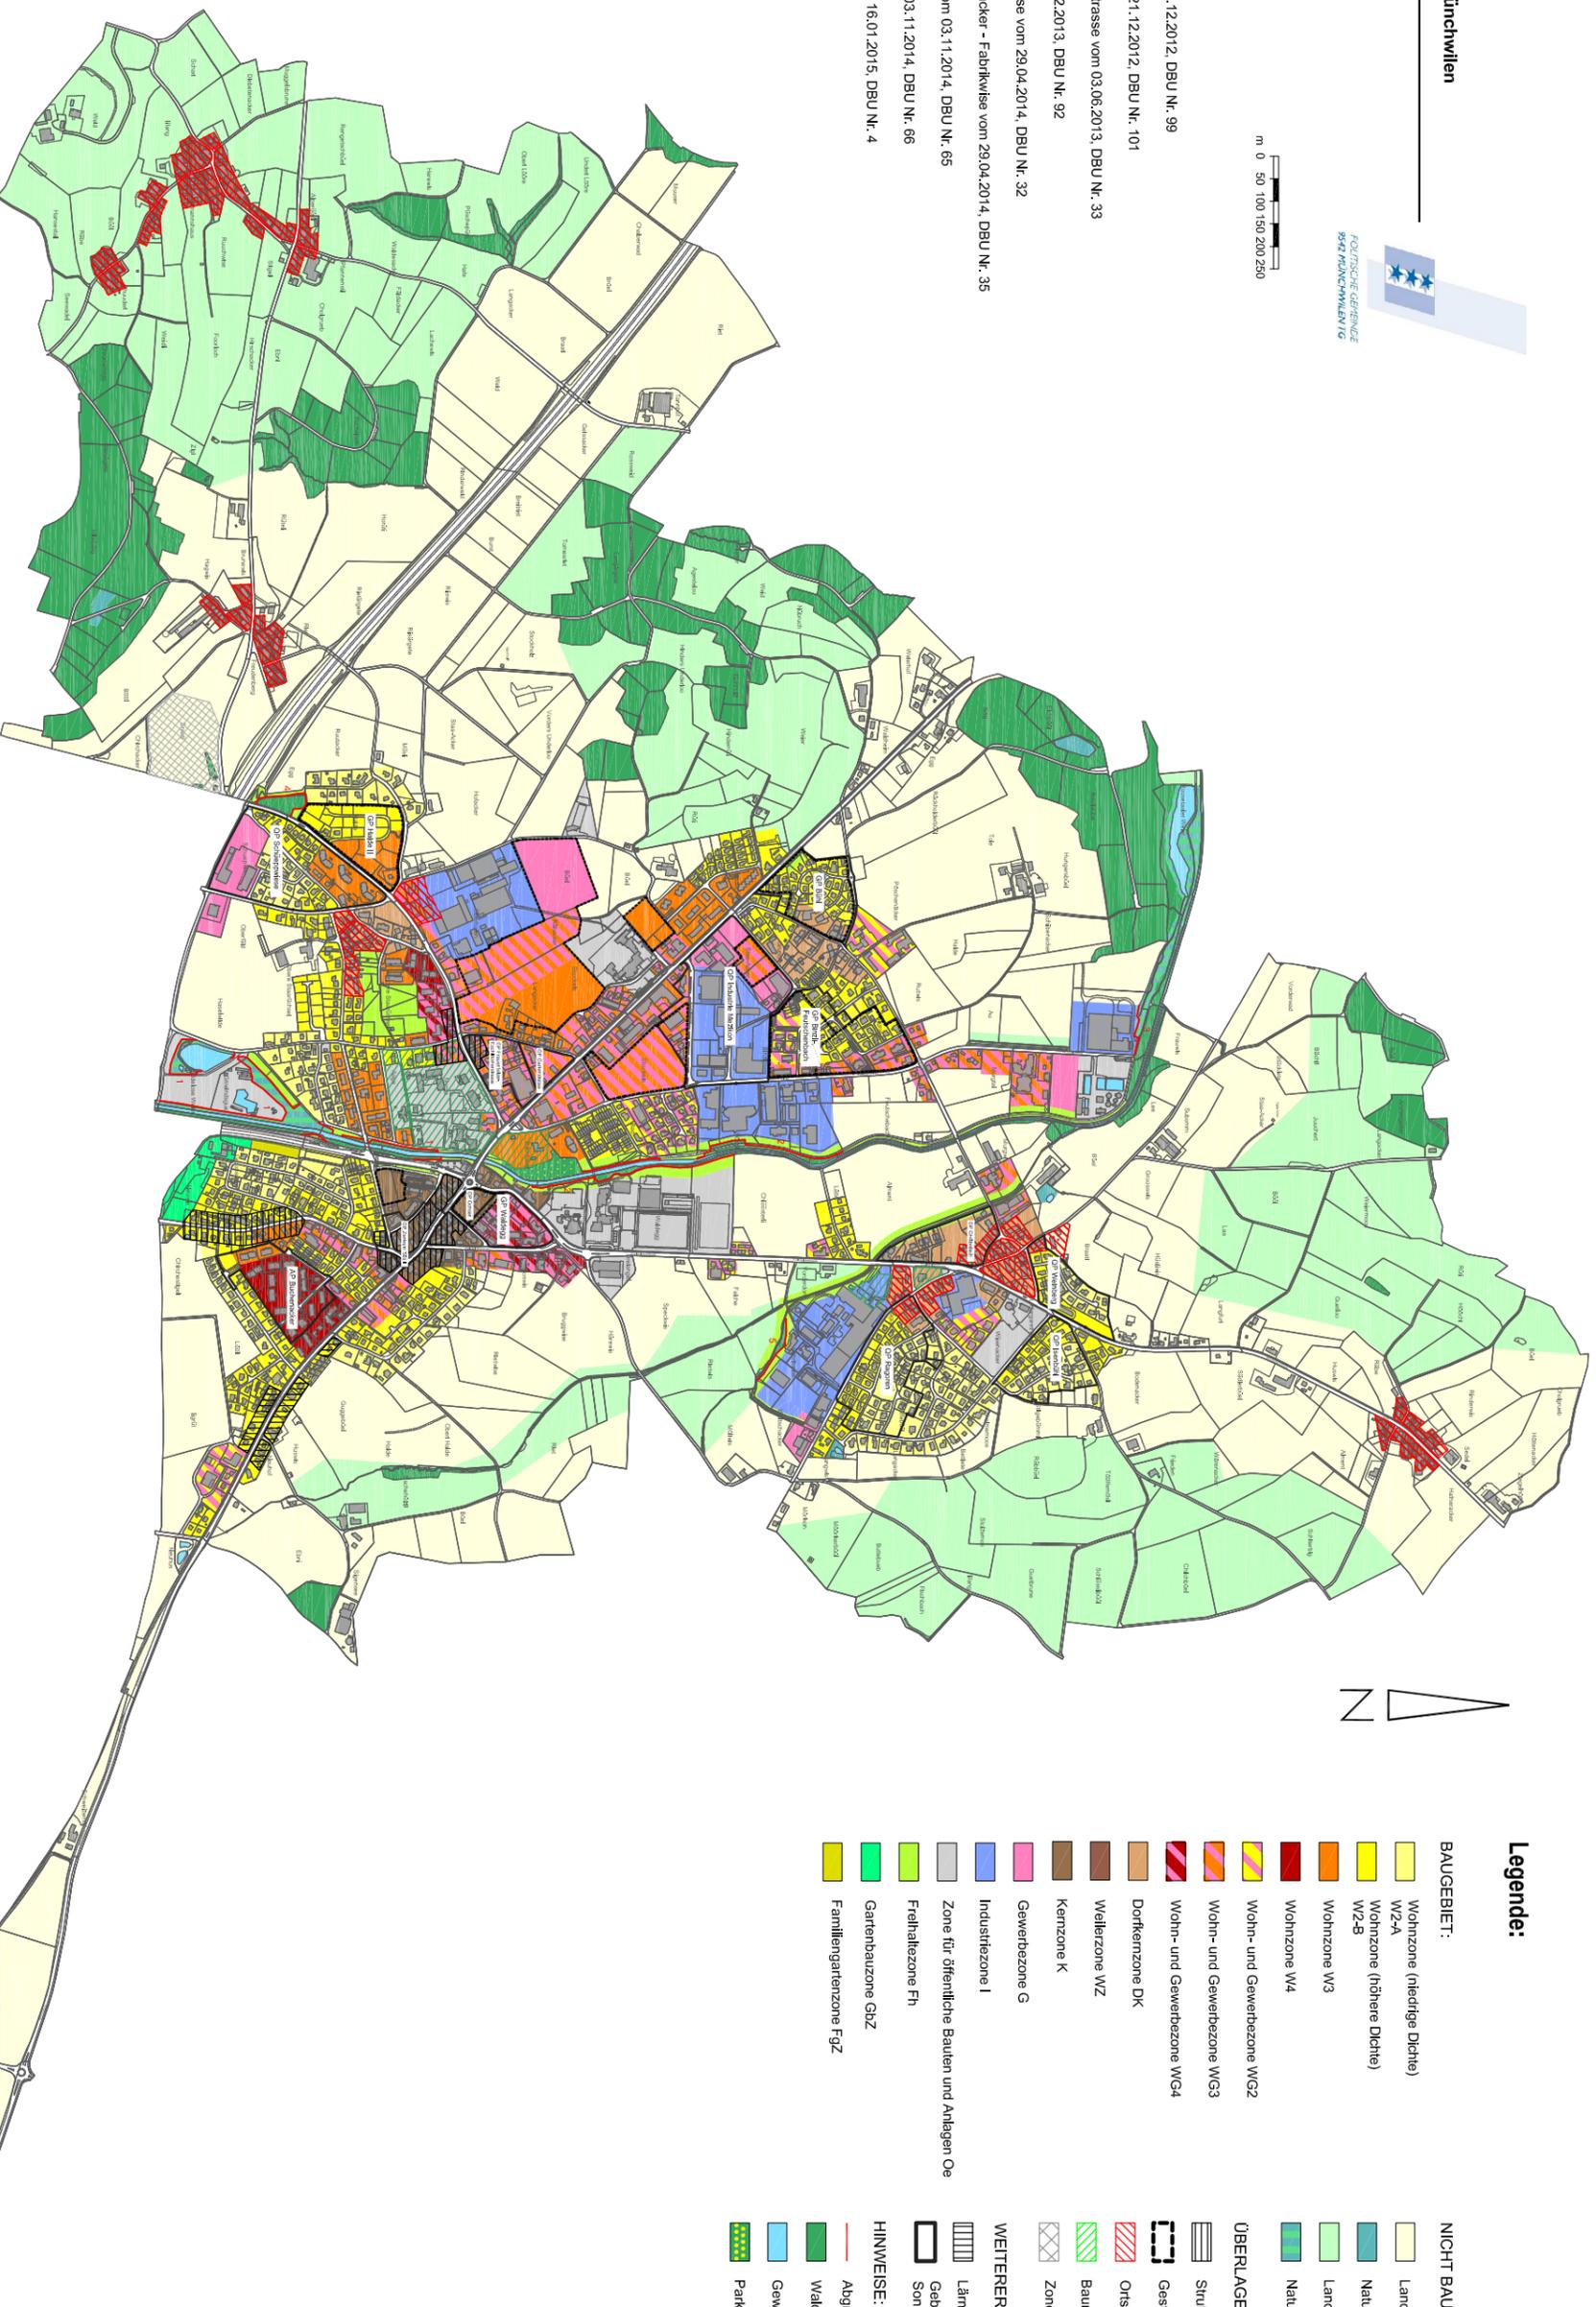

Legende:

- | | | |
|-------------------|--------------------------------------------|-----------------------------------------------|
| BAUGEBIET: | Wohnzone (niedrige Dichte) | Landwirtschaftszone Lw |
| | WZ-A | Naturschutzzone Ns |
| | Wohnzone (höhere Dichte) | Landschaftshorizonten Ls |
| | WZ-B | Naturschutzzone im Wald NsW |
| | Wohnzone W3 | |
| | Wohnzone W4 | |
| | Wohn- und Gewerbezone WG2 | ÜBERLAGERTE ZONEN: |
| | Wohn- und Gewerbezone WG3 | Strukturschutzzone Ss |
| | Wohn- und Gewerbezone WG4 | Gestaltungsplanpflicht G-P |
| | Dorfkernezone DK | Ortskernschutzzone OBS |
| | Weilerzone WZ | Baumschutzzone Bs |
| | Kernzone K | Zone archäologischer Funde AF |
| | Gewerbezone G | WEITERER INHALT: |
| | Industriezone I | Lärmvorbelastete Gebiete |
| | Zone für öffentliche Bauten und Anlagen Oe | Gebiet mit rechtskräftigem Sondernutzungsplan |
| | Freizeitzone Fh | HINWEISE: |
| | Gartenbauzone Gbz | Abgrenzung Wald - Bauzone |
| | Familiengartenzone FgZ | Wald |
| | | Gewässer |
| | | Parkwald |