



PROJEKT NR. 130.1.002

GEWÄSSERRAUMLINIENPLAN ROSENTAALER WEIER

08.21 OHNE NAMEN | 08.21-01 ROSENTAALER WEIER

SITUATION 1:1000

20. JULI 2026

Vom Gemeinderat erlassen: 11. August 2026

Die Gemeindepräsidentin

Der Gemeindeschreiber


Öffentliche Auflage: 21. August bis 10. September 2026

Vom Departement für Bau und Umwelt genehmigt mit
Entscheid Nr.:


Vom Gemeinderat in Kraft gesetzt:



AUFLAGE

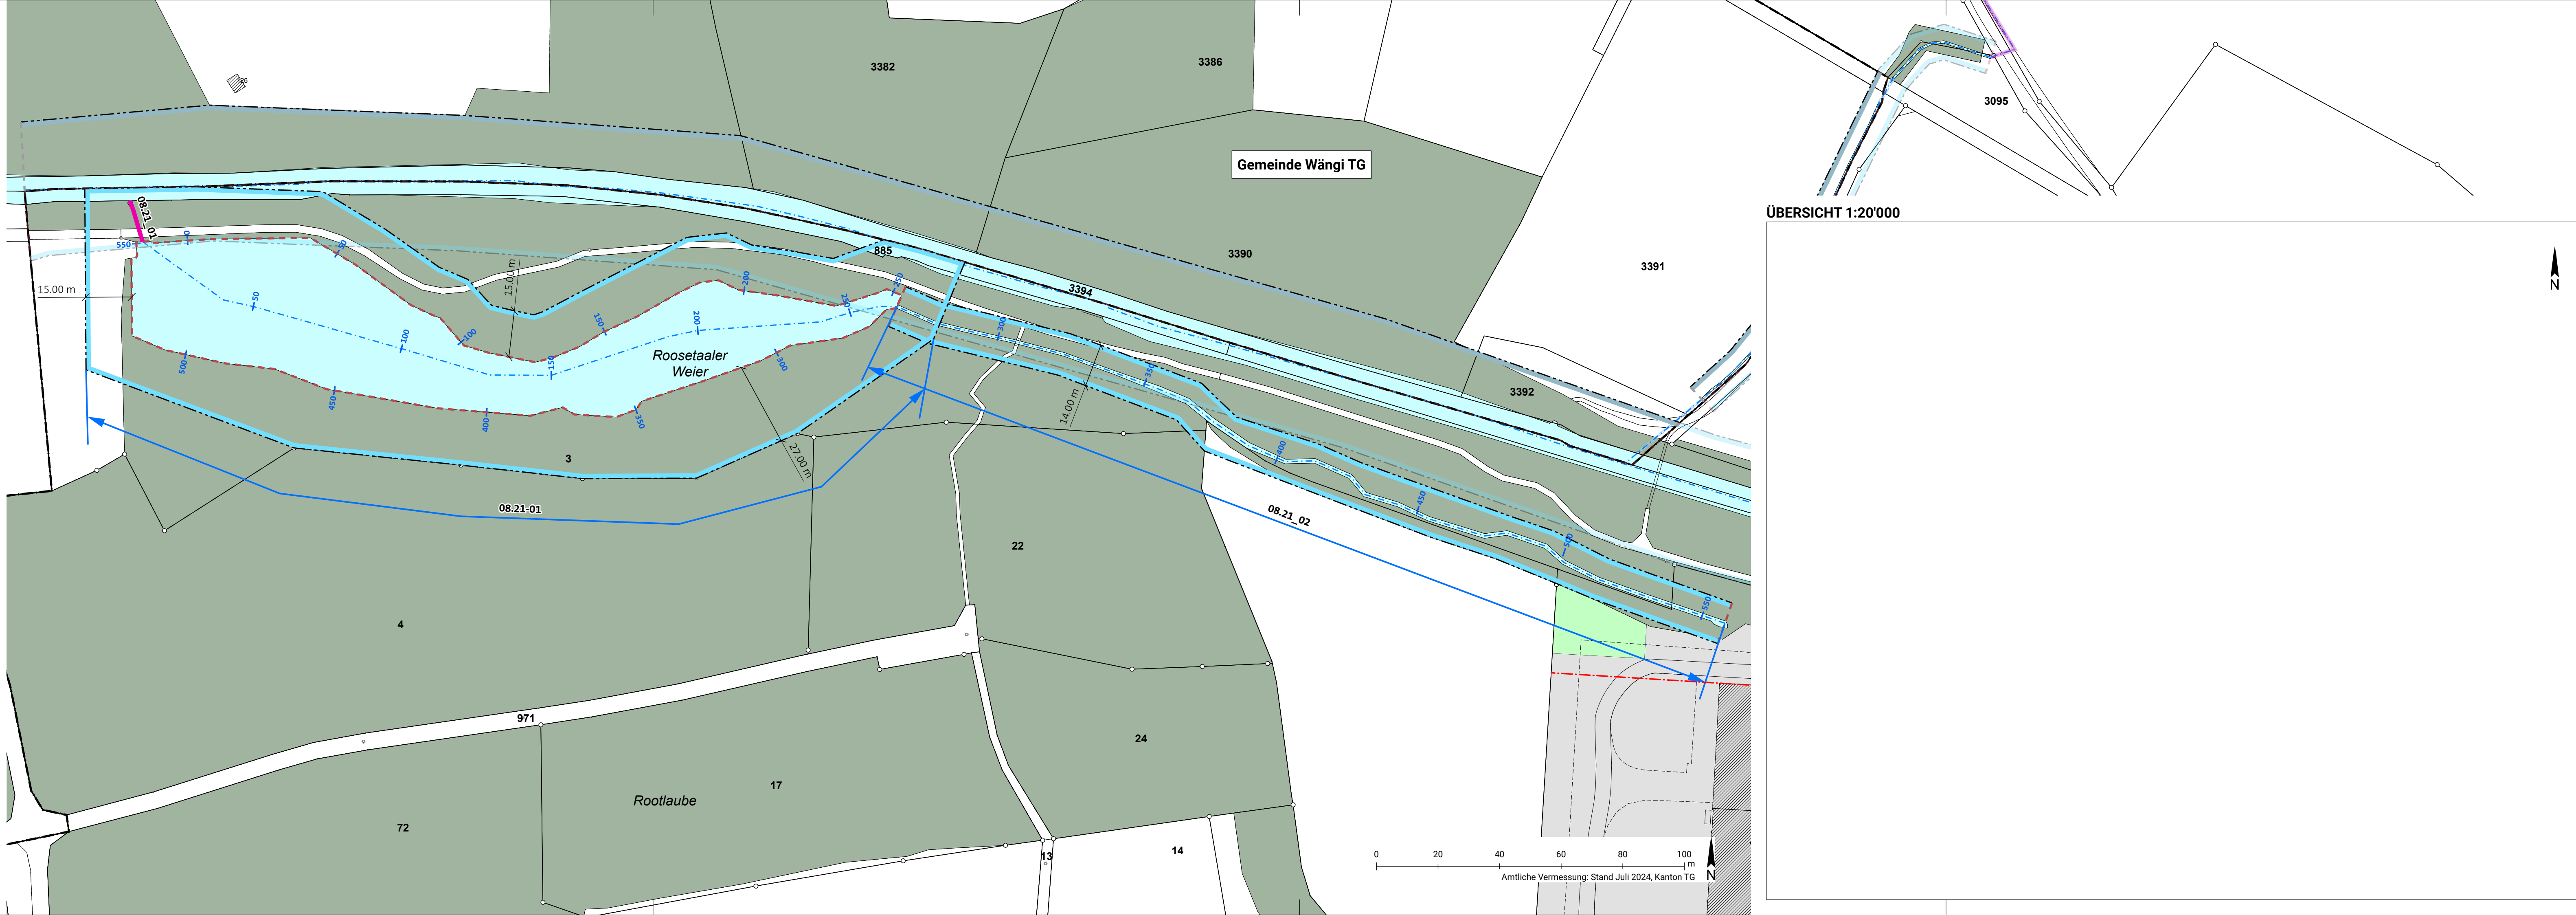

ÜBERSICHT 1:20'000

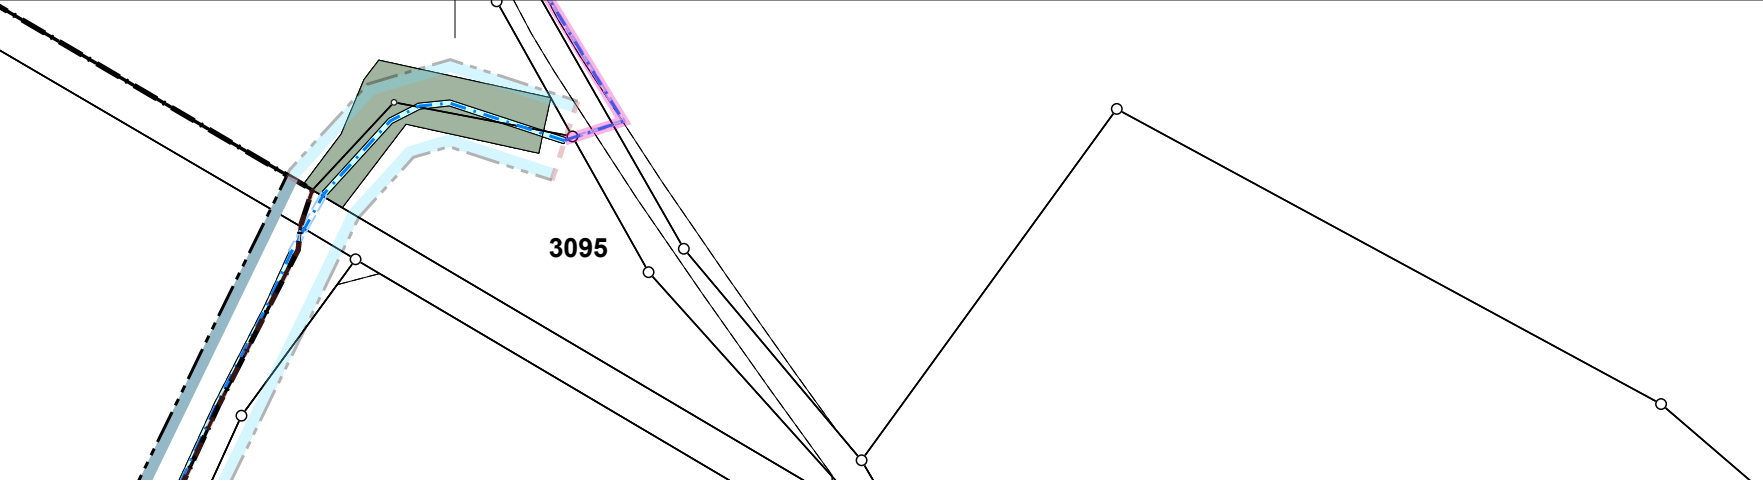

FESTLEGUNGEN

	Gewässerraumfestlegung (Art. 41a GSchV)	
08.21-01	Rosentaaler Weier	Abschnitt: km 0.570 - 0.000
08.21_02	Ohne Namen	Abschnitt: km 0.558 - 0.265
	Verzicht auf Gewässerraum (Art. 41a Abs. 5 GSchV)	
08.21_01	Ohne Namen	Abschnitt: km 0.016 - 0.000
	Gewässerraumhilfslinie	

HINWEISE

	Bemassung in Meter
	Gewässerabschnitt
08.21_01	Gewässerabschnittsnummer
	Gewässerraumlinie (Art. 41a GSchV)
	Gewässerraumlinie ausserhalb Gemeinde (Art. 41a GSchV)
	Gewässerraumhilfslinie ausserhalb Gemeinde
	Gewässerraumhilfslinie
	Baulinie für Bauten, rechtskräftig
	Verzicht auf Gewässerraum (Art. 41a Abs. 5 GSchV)
	Gewässerachse
100	Gewässermetrierung
	Gewässer offen / eingedolt
	Baute und Anlage, bestehend
	Bauzone
	Freihaltezone
	Wald
	Gemeindegrenze

