



PROJEKT NR. 130.1.002

GEWÄSSERRAUMLINIENPLAN MURG, TEIL NORD

08 MURG

SITUATION 1:1000

20. JULI 2026

Vom Gemeinderat erlassen: 20. Juli 2026
Die Gemeindepräsidentin

Der Gemeindeschreiber

Öffentliche Auflage: 21. August bis 10. September 2026



Vom Departement für Bau und Umwelt genehmigt mit
Entscheid Nr.:

Vom Gemeinderat in Kraft gesetzt:

AUFLAGE



ÜBERSICHT 1:20'000

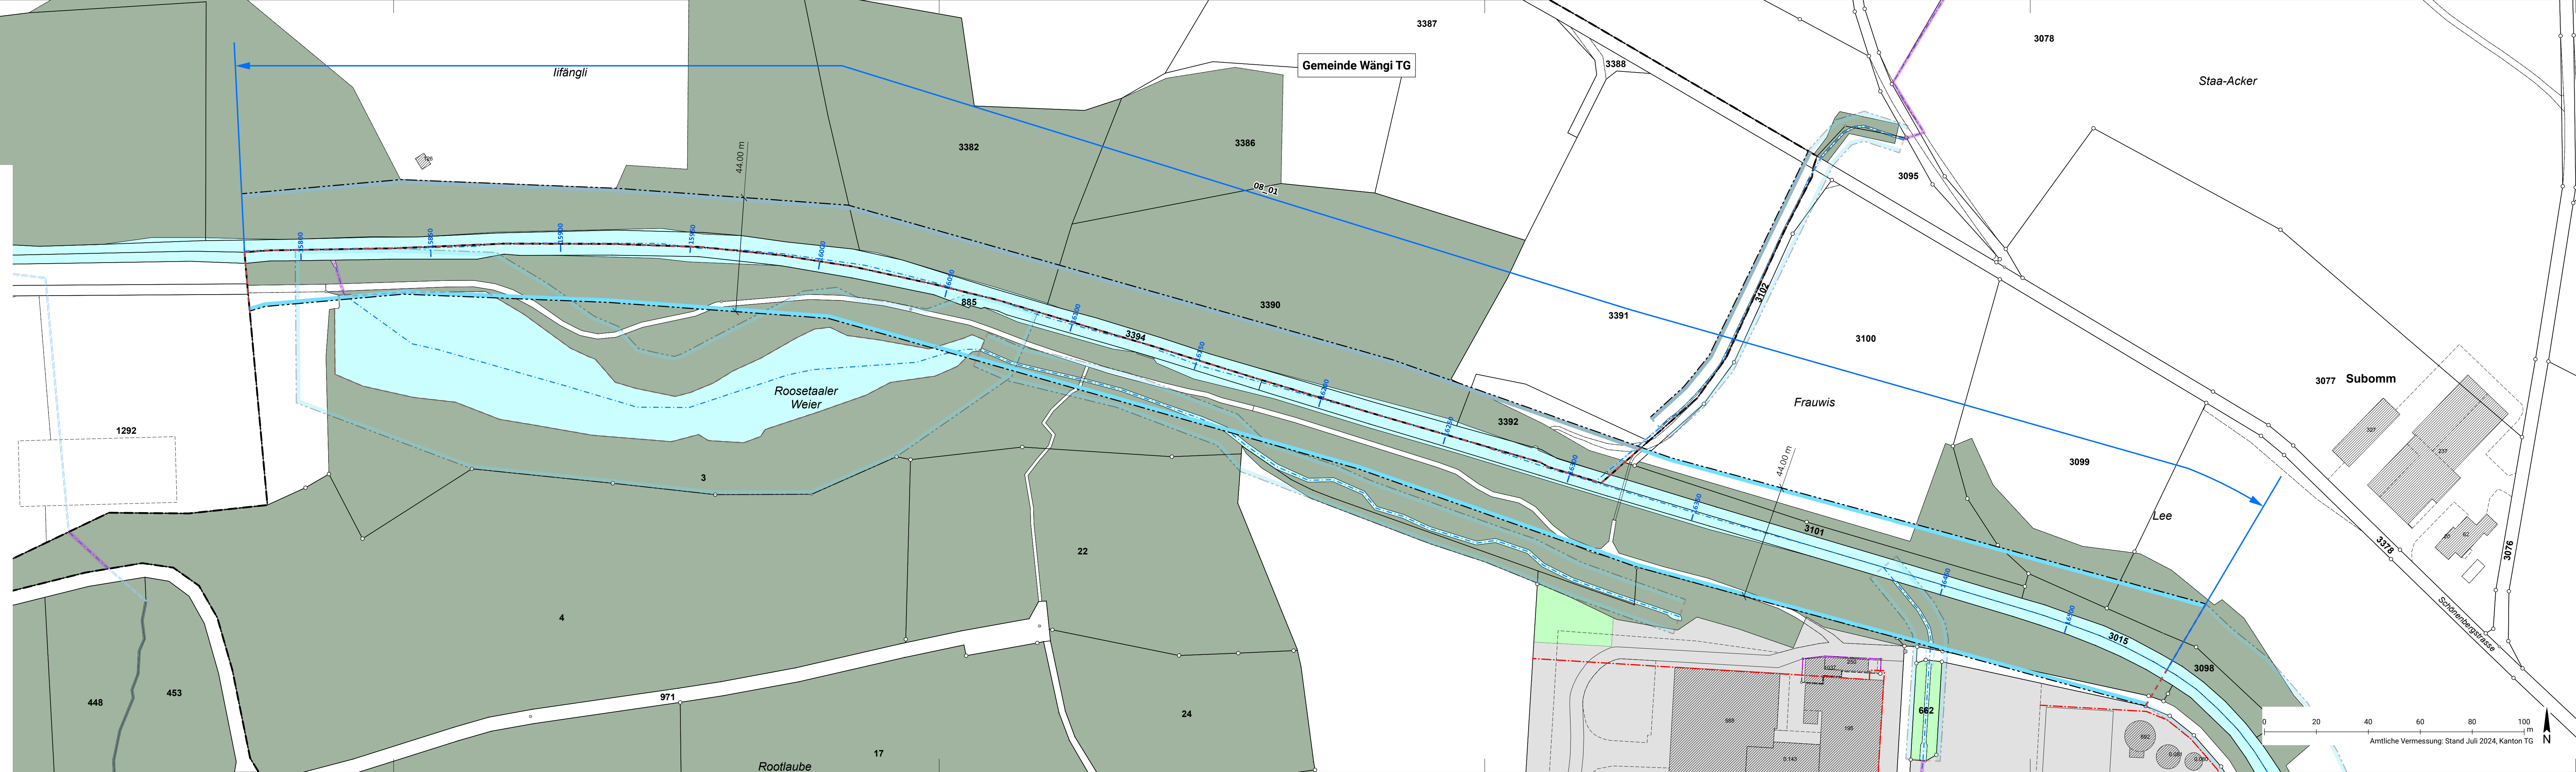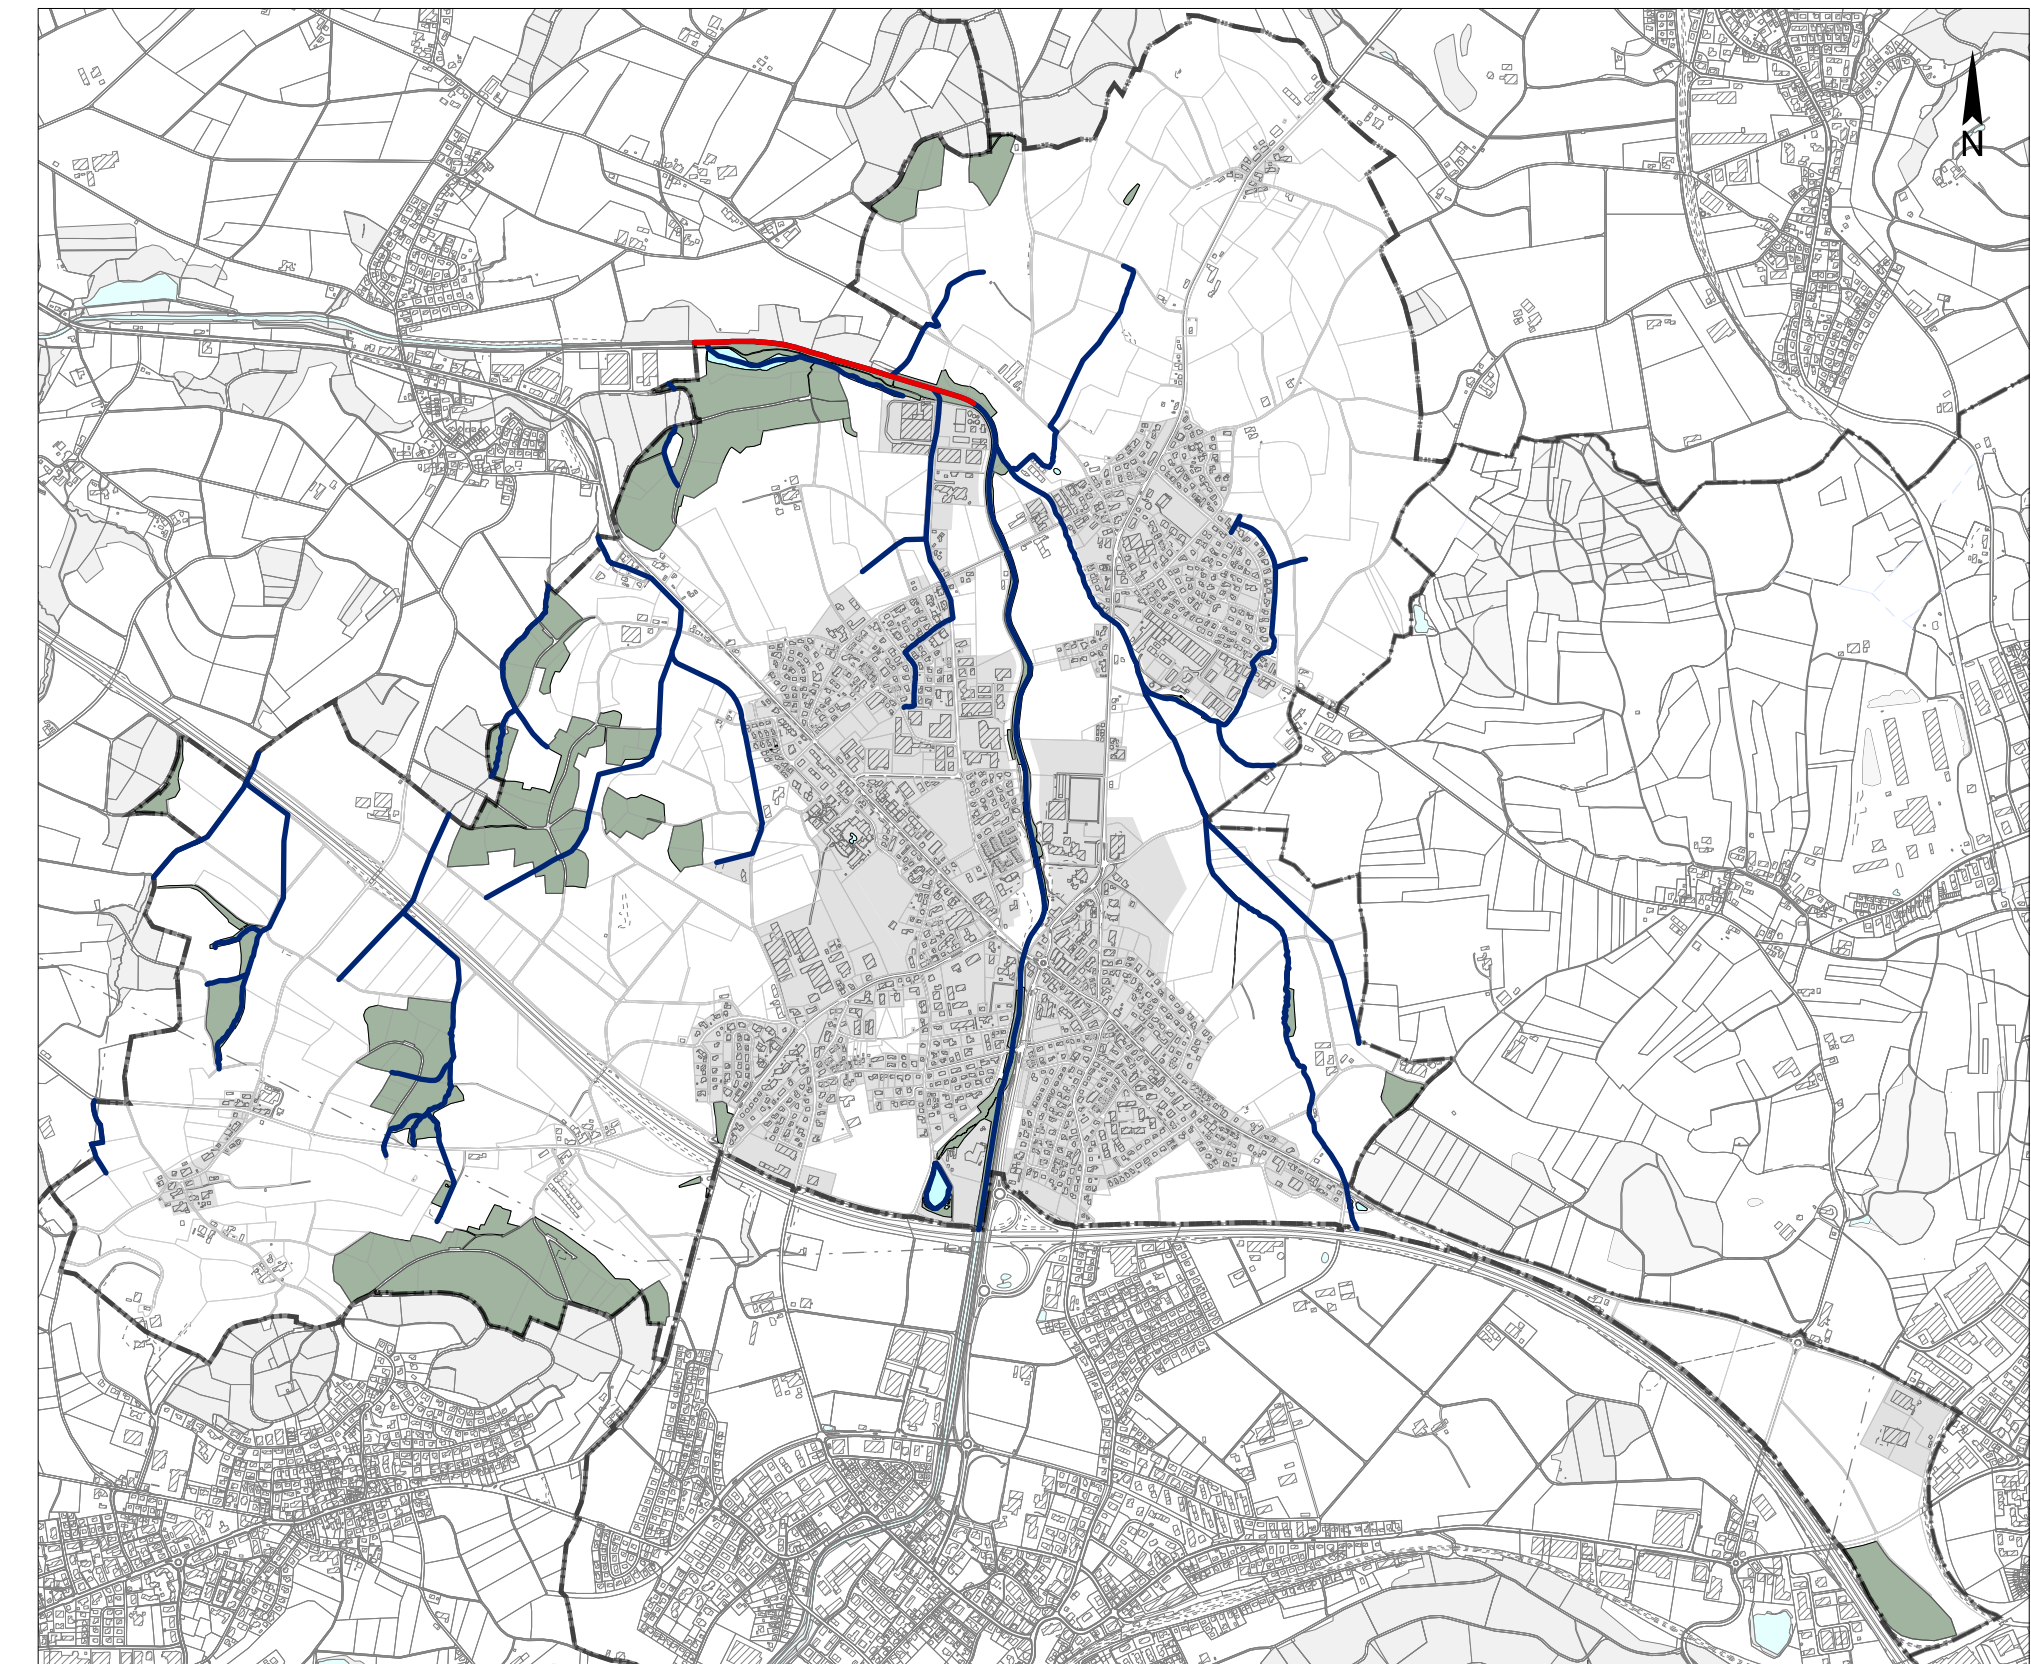

FESTLEGUNGEN

- Gewässerraumfestlegung (Art. 41a GSchV)
- 08_01 Murg Abschnitt: km 16.542 - 15.778
- Gewässerraumhilfslinie

HINWEISE

- Bemassung in Meter
- Gewässerabschnitt
- 08_01 Gewässerabschnittsnummer
- Gewässerraumlinie (Art. 41a GSchV)
- Verzicht auf Gewässerraum (Art. 41a Abs. 5 GSchV)
- Gewässerraumlinie ausserhalb Gemeinde (Art. 41a GSchV)
- Gewässerraumhilfslinie
- Gewässerraumlinie ausserhalb Gemeinde
- Baulinie für Bauten, rechtskräftig
- Baulinie für Baute zur Energieerzeugung
- Gewässerachse
- Gewässermetrierung
- Gewässer offen / eingedolt
- Baute und Anlage, bestehend
- Bauzone
- Freihaltezone
- Wald
- Gemeindegrenze

ERR AG FSU SIA | Teufener Strasse 19 | 9001 St. Gallen
+41 (0)71 227 62 62 | info@err.ch | www.err.ch