



Politische Gemeinde
Münchwilen TG

PROJEKT NR. 130.1.002 / AP

GEWÄSSERRAUMLINIENPLAN FEUTSCHENBACH / RUTWISBÄCHLI

08.23 FEUTSCHENBACH | 08.23.01 RUTWISBÄCHLI

SITUATION 1:1000

20. JULI 2026

Vom Gemeinderat erlassen: 11. August 2026

Die Gemeindepräsidentin

Der Gemeindeschreiber



Öffentliche Auflage: 21. August bis 10. September 2026

Vom Departement für Bau und Umwelt genehmigt mit
Entscheid Nr.:

Vom Gemeinderat in Kraft gesetzt:

AUFLAGE

ÜBERSICHT 1:20'000

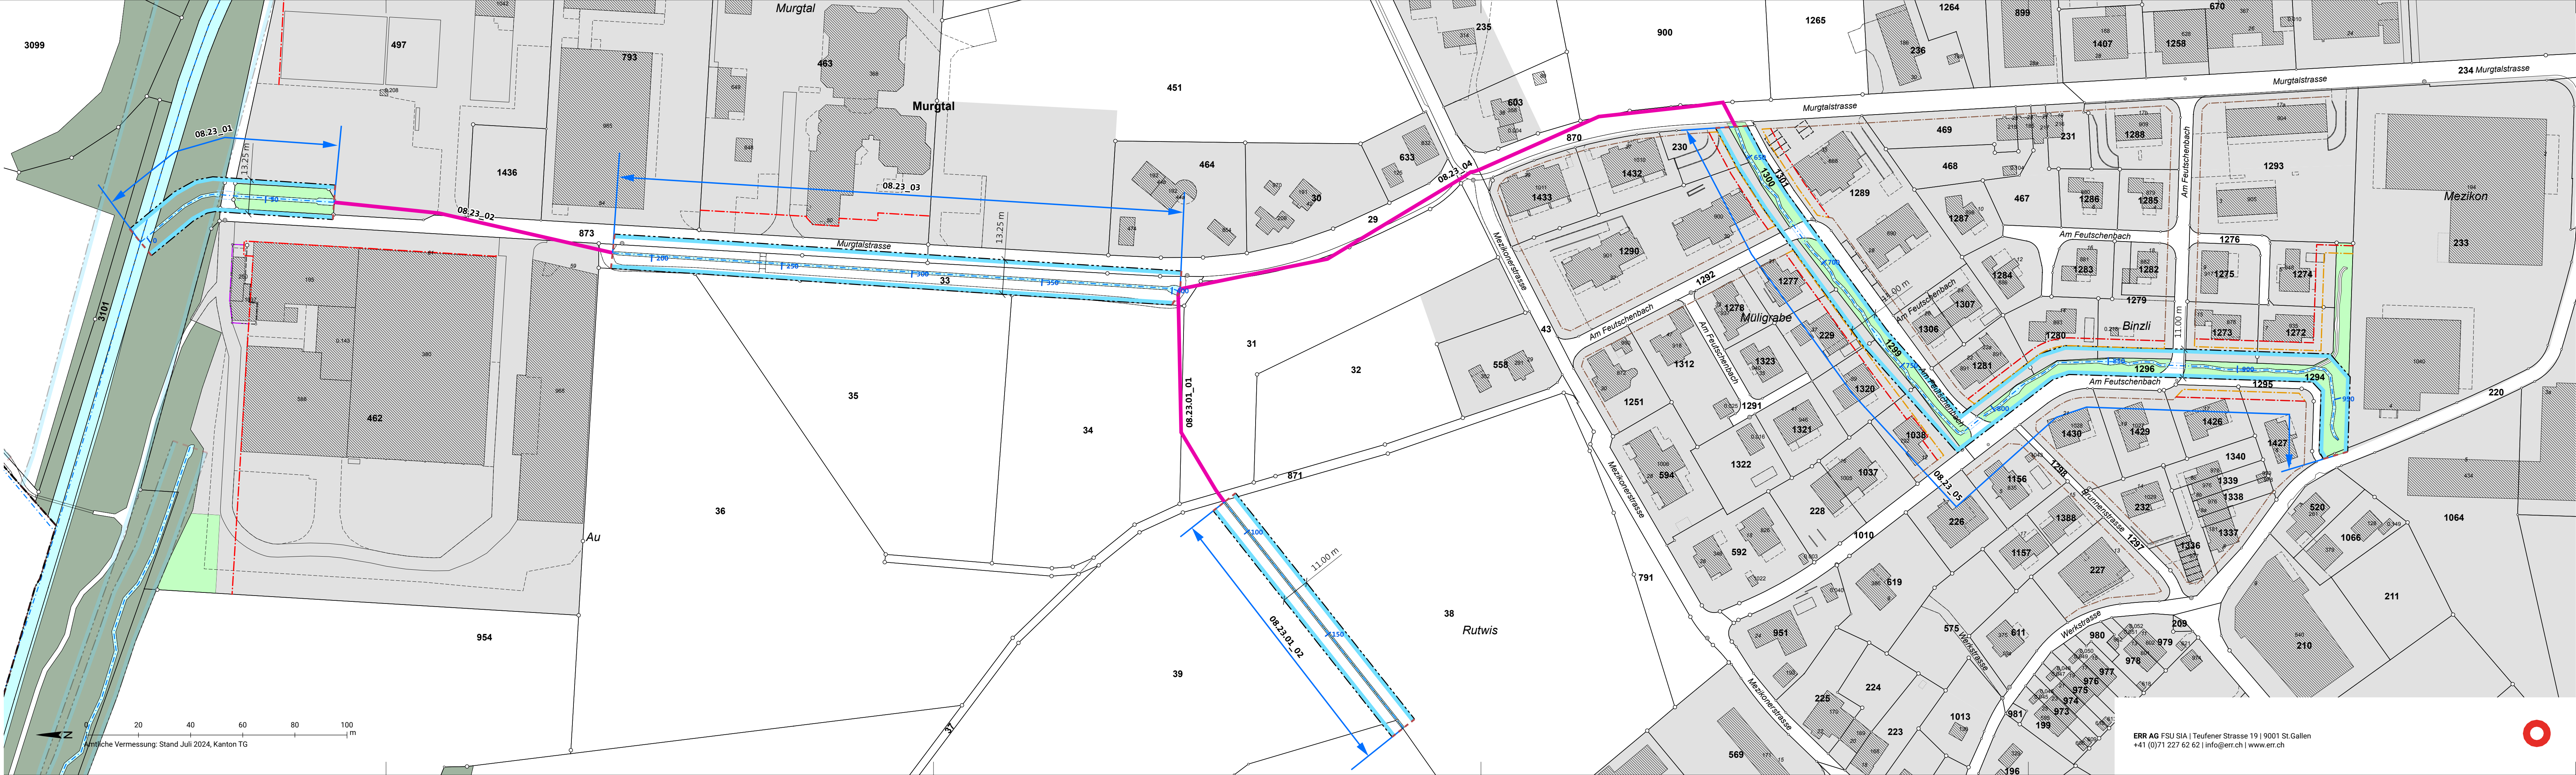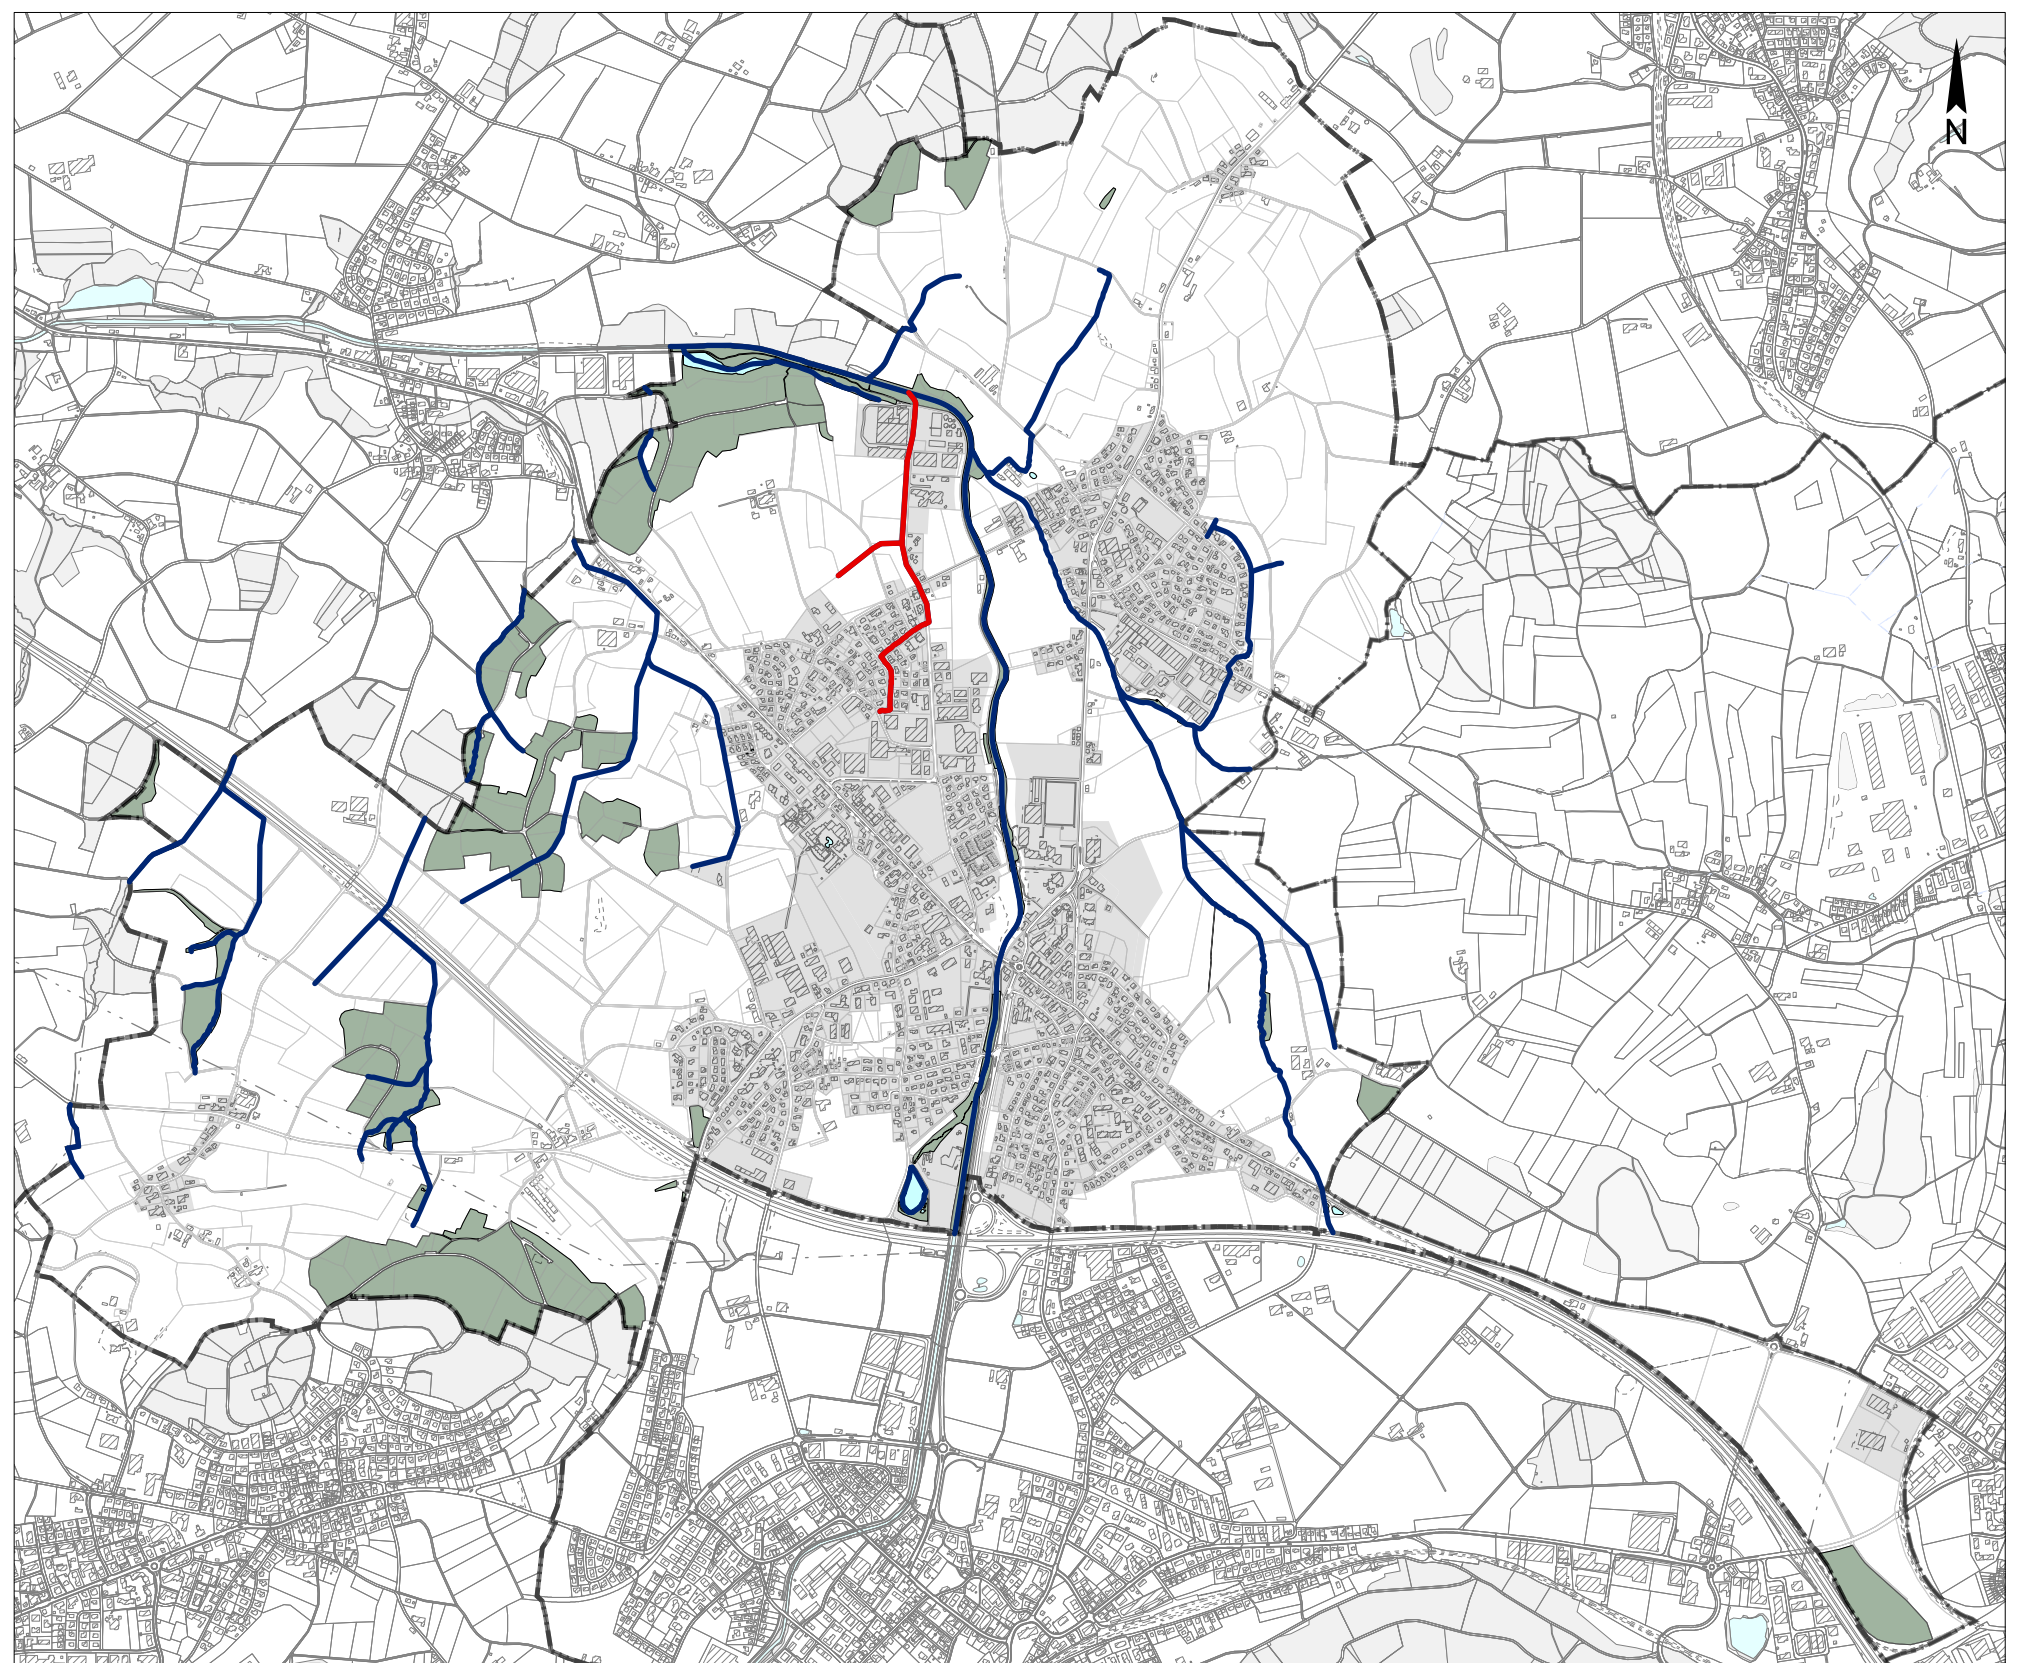

FESTLEGUNGEN

	Gewässerraumfestlegung (Art. 41a GSchV)	
08.23_01	Feutschenbach	Abschnitt: km 0.076 - 0.000
08.23_03	Feutschenbach	Abschnitt: km 0.403 - 0.185
08.23_05	Feutschenbach	Abschnitt: km 0.970 - 0.638
08.23.01_02	Rutwisbächli	Abschnitt: km 0.196 - 0.086
	Verzicht auf Gewässerraum (Art. 41a Abs. 5 GSchV)	
08.23_02	Feutschenbach	Abschnitt: km 0.185 - 0.076
08.23_04	Feutschenbach	Abschnitt: km 0.638 - 0.403
08.23.01_01	Rutwisbächli	Abschnitt: km 0.086 - 0.000

Gewässerraumhilfslinie

HINWEISE

	Bemassung in Meter
	Gewässerabschnitt
08.23_01	Gewässerabschnittsnummer
	Gewässerraumlinie (Art. 41a GSchV)
	Baulinie für Bauten, rechtskräftig
	Baulinie für Anlage, rechtskräftig
	Baulinie für Baute und Anlage, rechtskräftig
	Baulinie für Baute zur Energieerzeugung
	Gewässerraumhilfslinie
	Verzicht auf Gewässerraum (Art. 41a Abs. 5 GSchV)
	Gewässerachse
	Gewässermietierung
	Gewässer offen / eingedolt
	Baute und Anlage, bestehend
	Bauzone
	Freihaltezone
	Wald
	Gemeindegrenze

ERR AG FSU SIA | Teufener Strasse 19 | 9001 St. Gallen
+41 (0)71 227 62 62 | info@err.ch | www.err.ch

